


Объект по адресу:

ЖК «Місто Квітів»

1. Обмер помещения
2. Демонтажные работы
3. Перепланировка
4. Расположение мебели
5. Сантехоборудование
6. Дизайн потолков
7. Расположение светильников
8. Привязка выключателей
9. Расположение розеток
10. Напольное покрытие
11. Кухонное оборудование
12. Раскладка плитки санузел (2)
13. Отделка стен




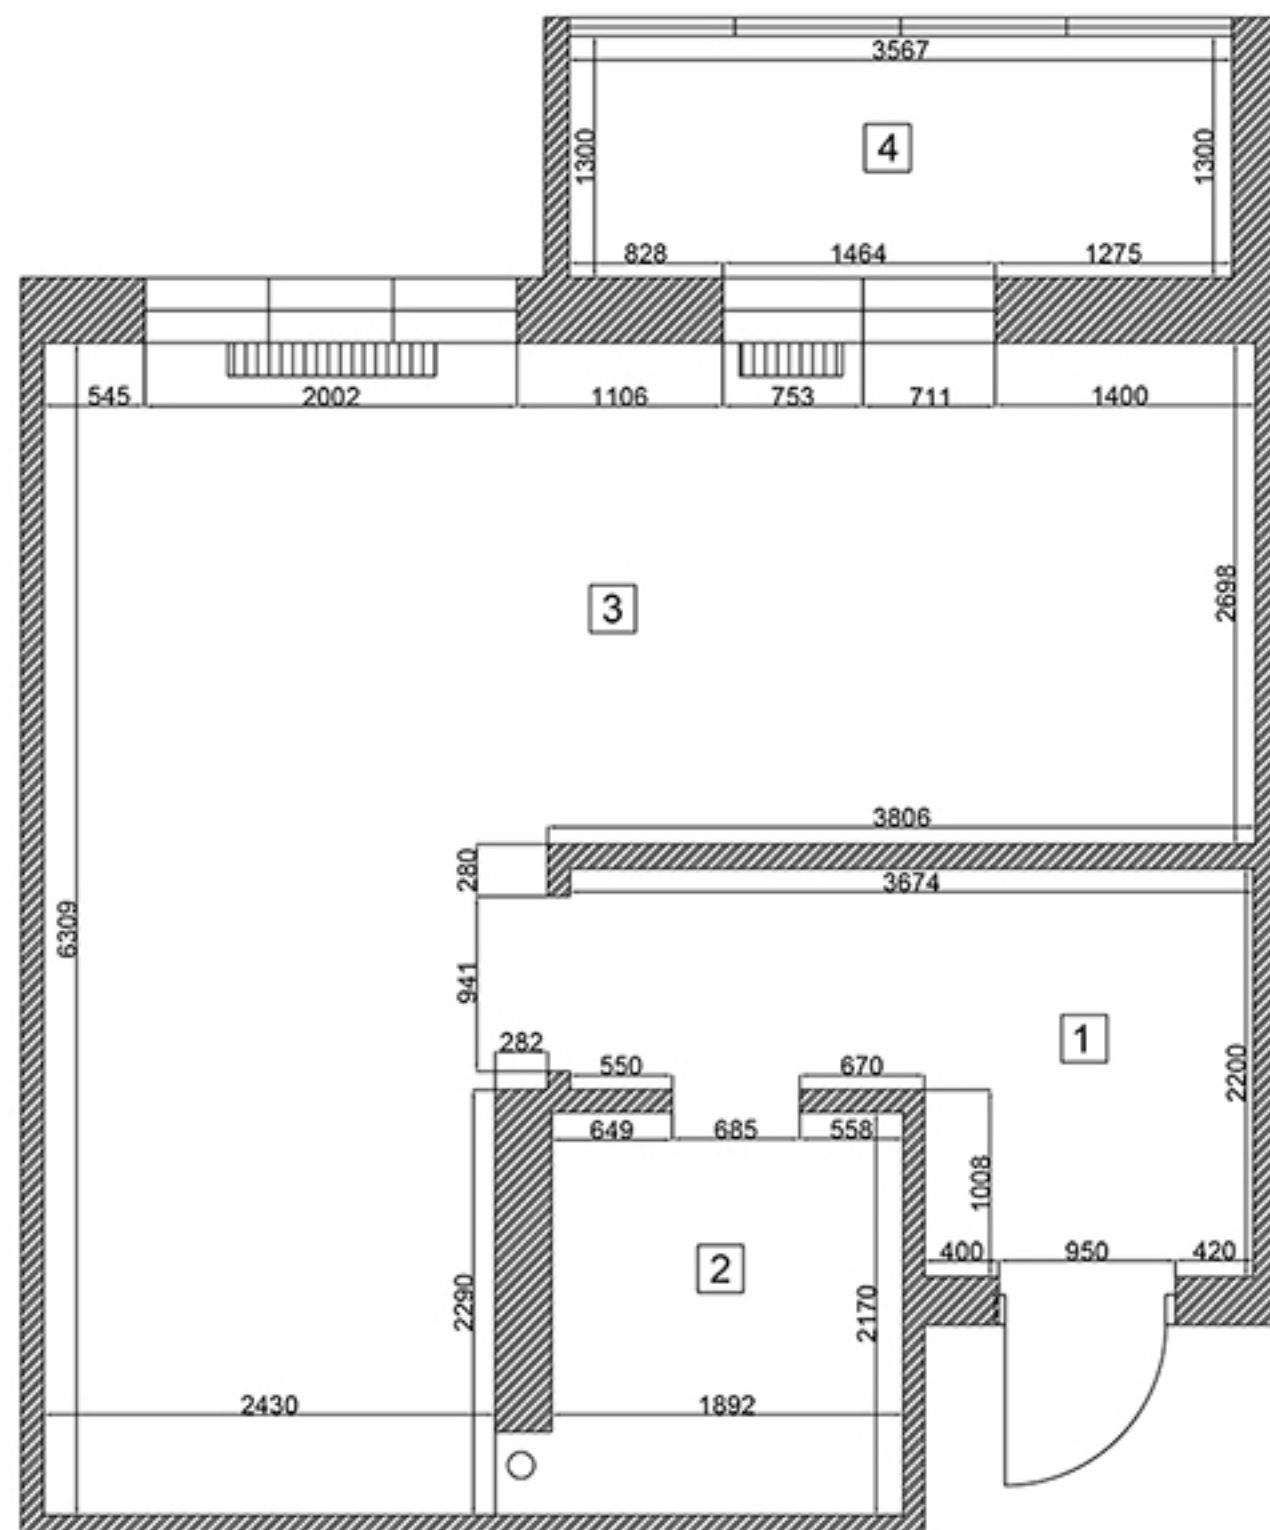


Экспликация помещений		
№	Помещение	S, кв. м.
1	Коридор	6.16
2	Санузел	4.10
3	Комната	26.72
4	Балкон	4.63
Итого:		41.61

Примечание:
 Высота потолков базовая 2720 мм
 Высота подоконника в комнате 720 мм, высота окна 2018 мм
 Высота подоконника возле выхода на балкон 940 мм
 На балконе ограждающее сооружение вдоль окон металлическое

Дизайн-проект квартиры				Стадия	Лист	Листов
Сторона	ФИО	Подпись	Дата	ДП	1	13
Дизайнер	Пилишук Е. Л.			Схема обмера квартиры		
Заказчик						

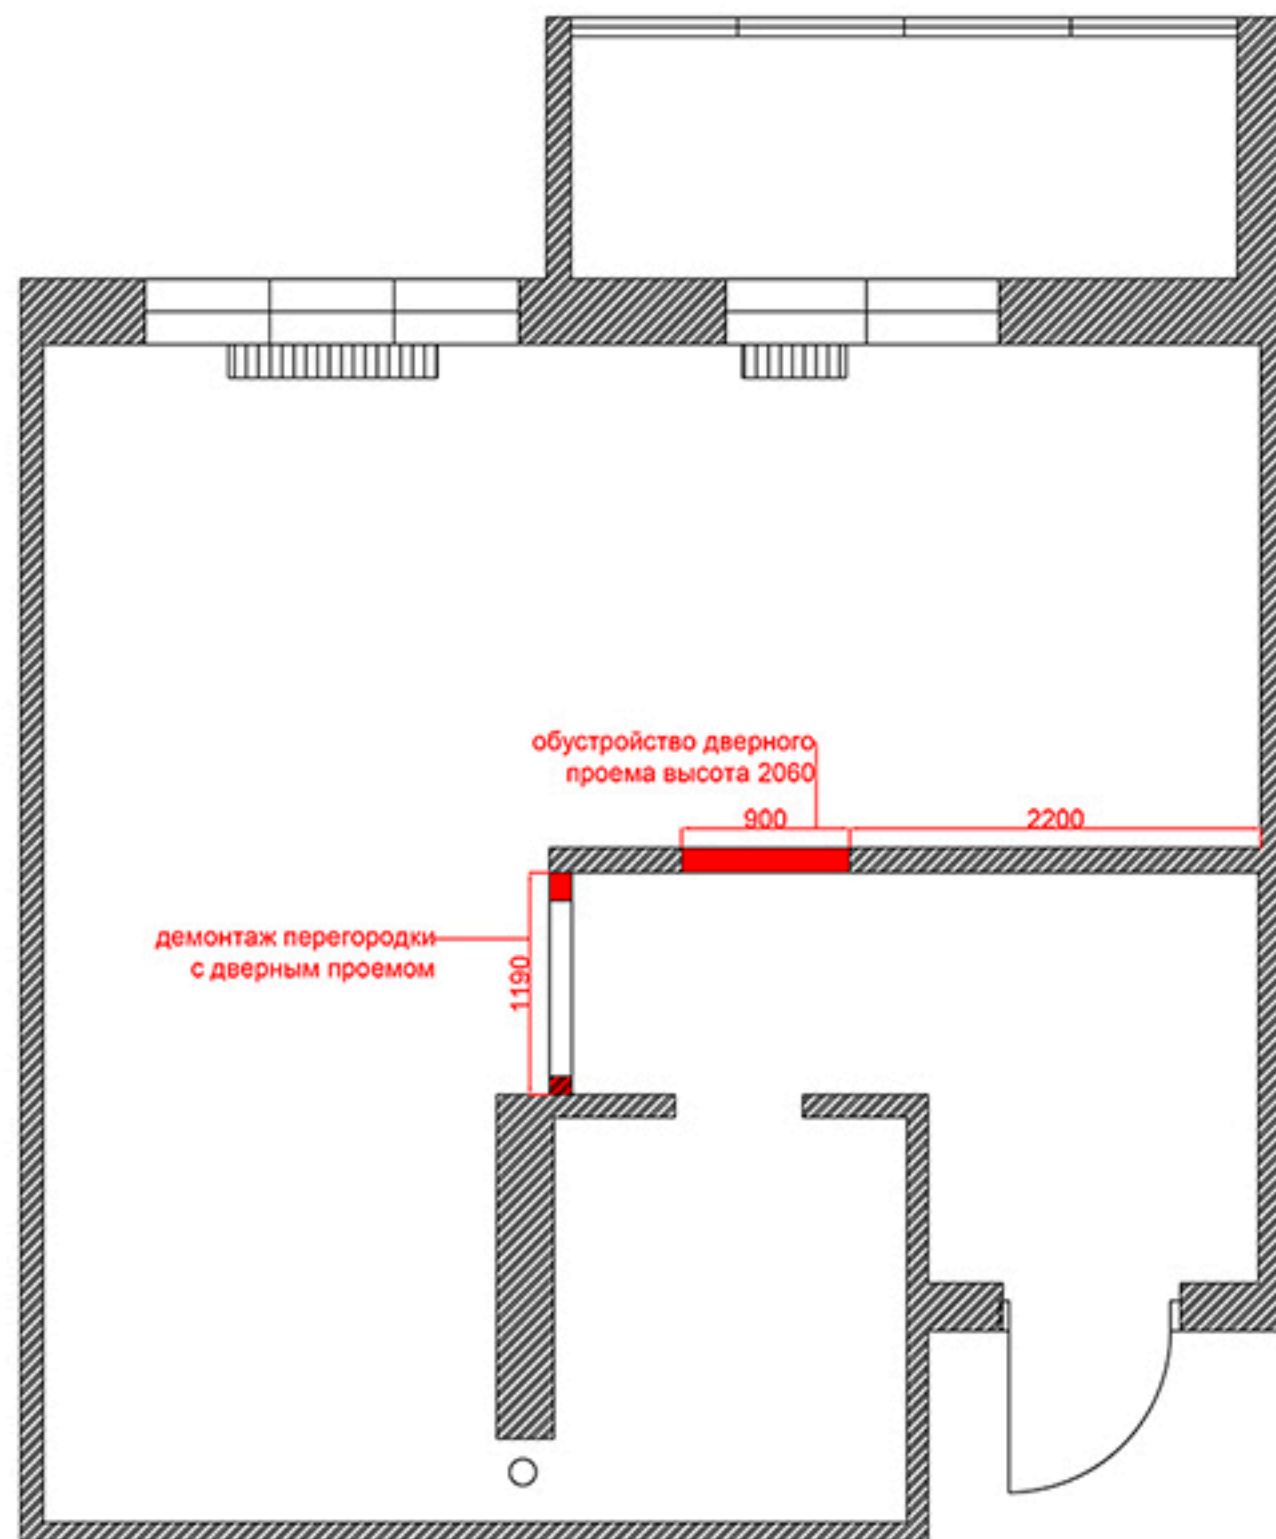

				Дизайн-проект квартиры	Стадия	Лист	Листов
Сторона	ФИО	Подпись	Дата		ДП	2	13
Дизайнер	Полищук Е. П.			Схема демонтажных работ			
Заказчик							

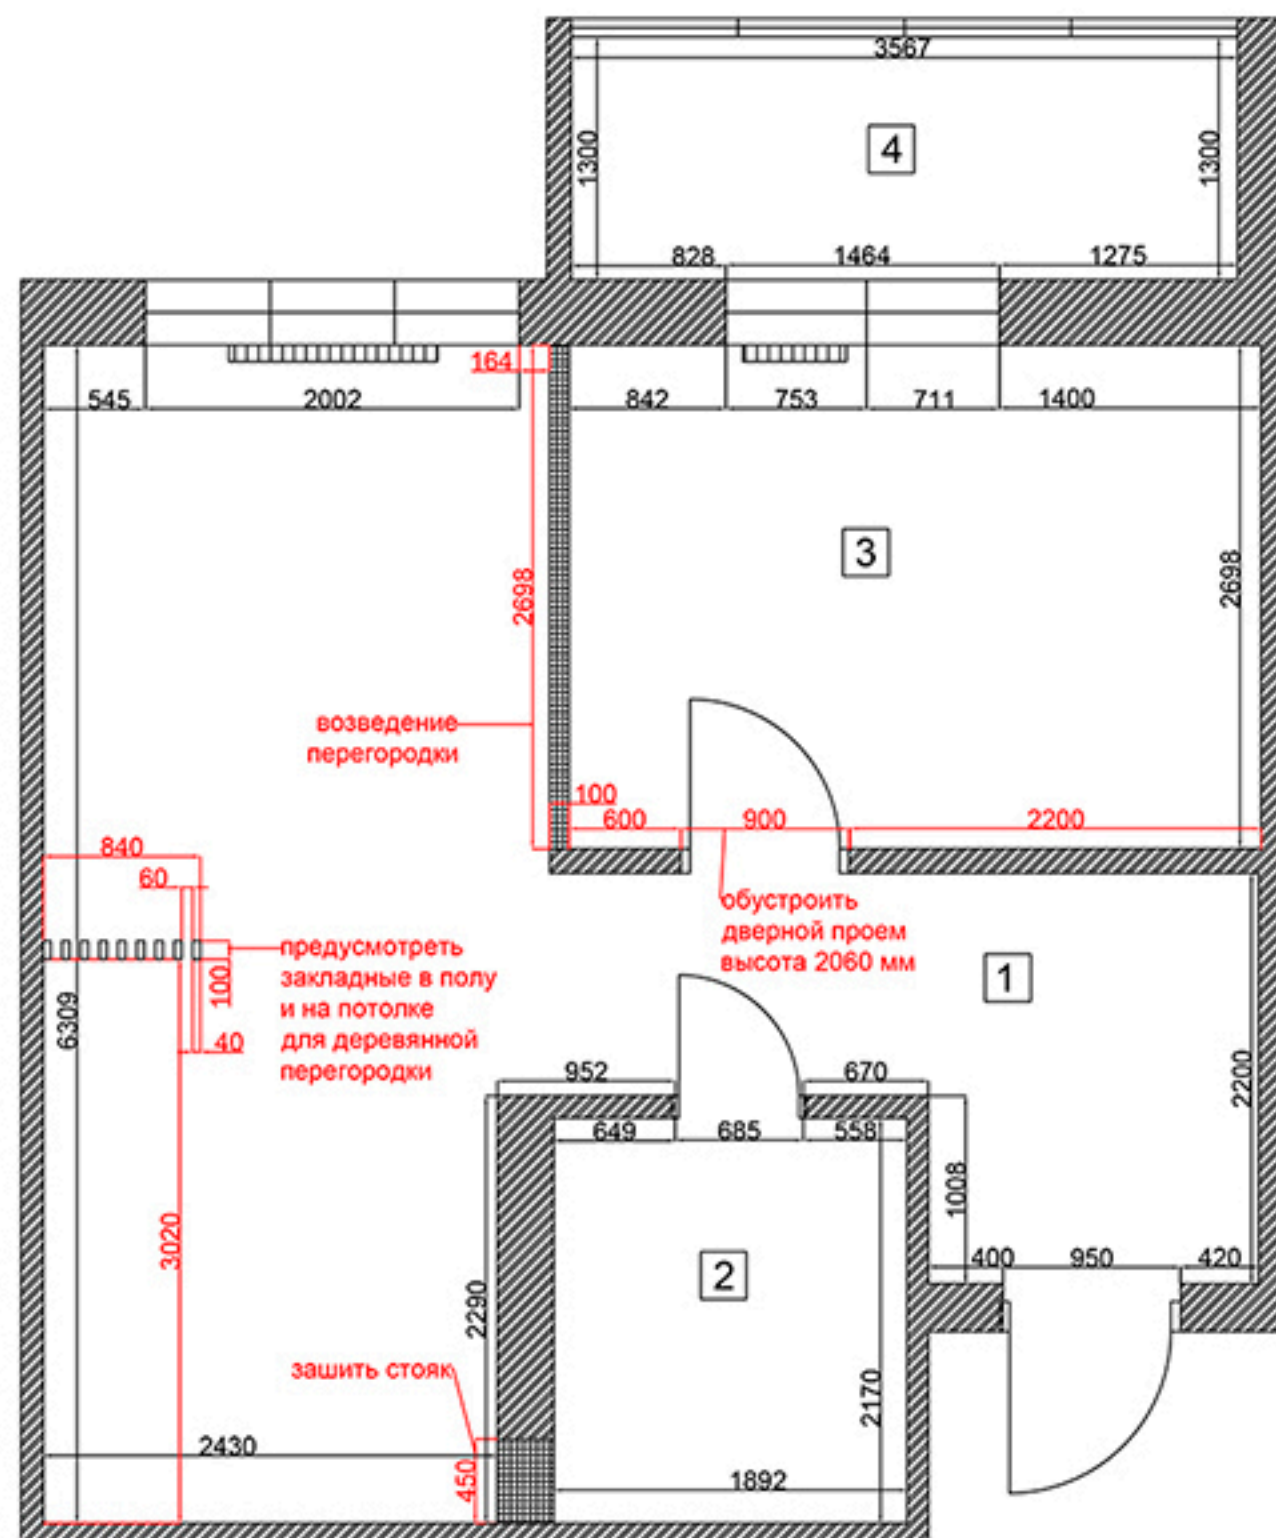

Экспликация помещений


№	Помещение	S, кв. м.
1	Студия	22.76
2	Санузел	4.10
3	Спальня	10.00
4	Балкон	4.63
	Итого:	41.49

Условные обозначения:




Зона возведения перегородок. Перегородки возводить на всю высоту помещения, если на плане не указано другое.


				Дизайн-проект квартиры	Стадия	Лист	Листов
Сторона	ФИО	Подпись	Дата		ДП	3	13
Дизайнер	Полищук Е. П.			Схема возведения перегородок			
Заказчик							

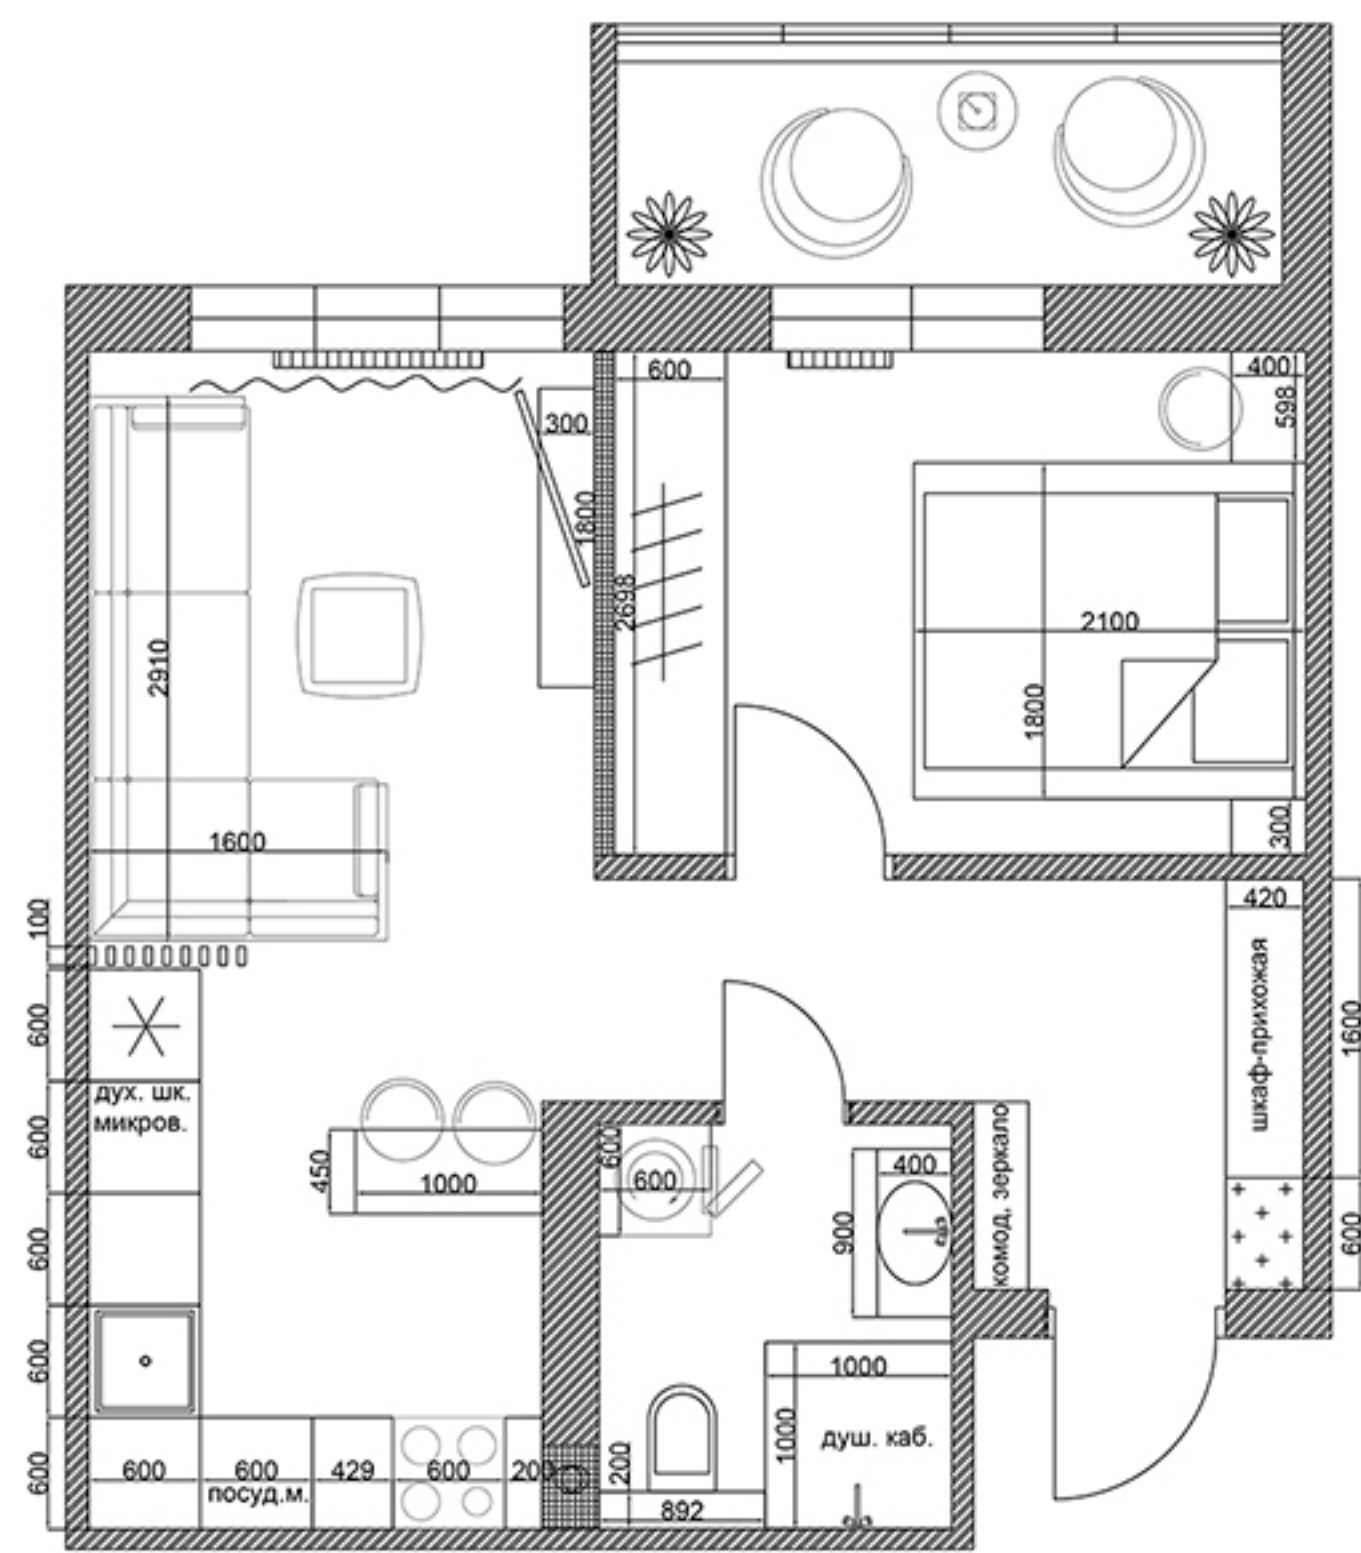

Дизайн-проект квартиры				Стадия	Лист	Листов
Сторона	ФИО	Подпись	Дата	ДП	4	13
Схема расположения мебели						
Дизайнер	Полищук Е. П.					
Заказчик						

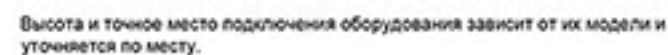

				Дизайн-проект квартиры	Стадия	Лист	Листов
Сторона	ФИО	Подпись	Дата		ДП	5	13
Дизайнер	Полищук Е. Л.			Схема сантехоборудования			
Заказчик							

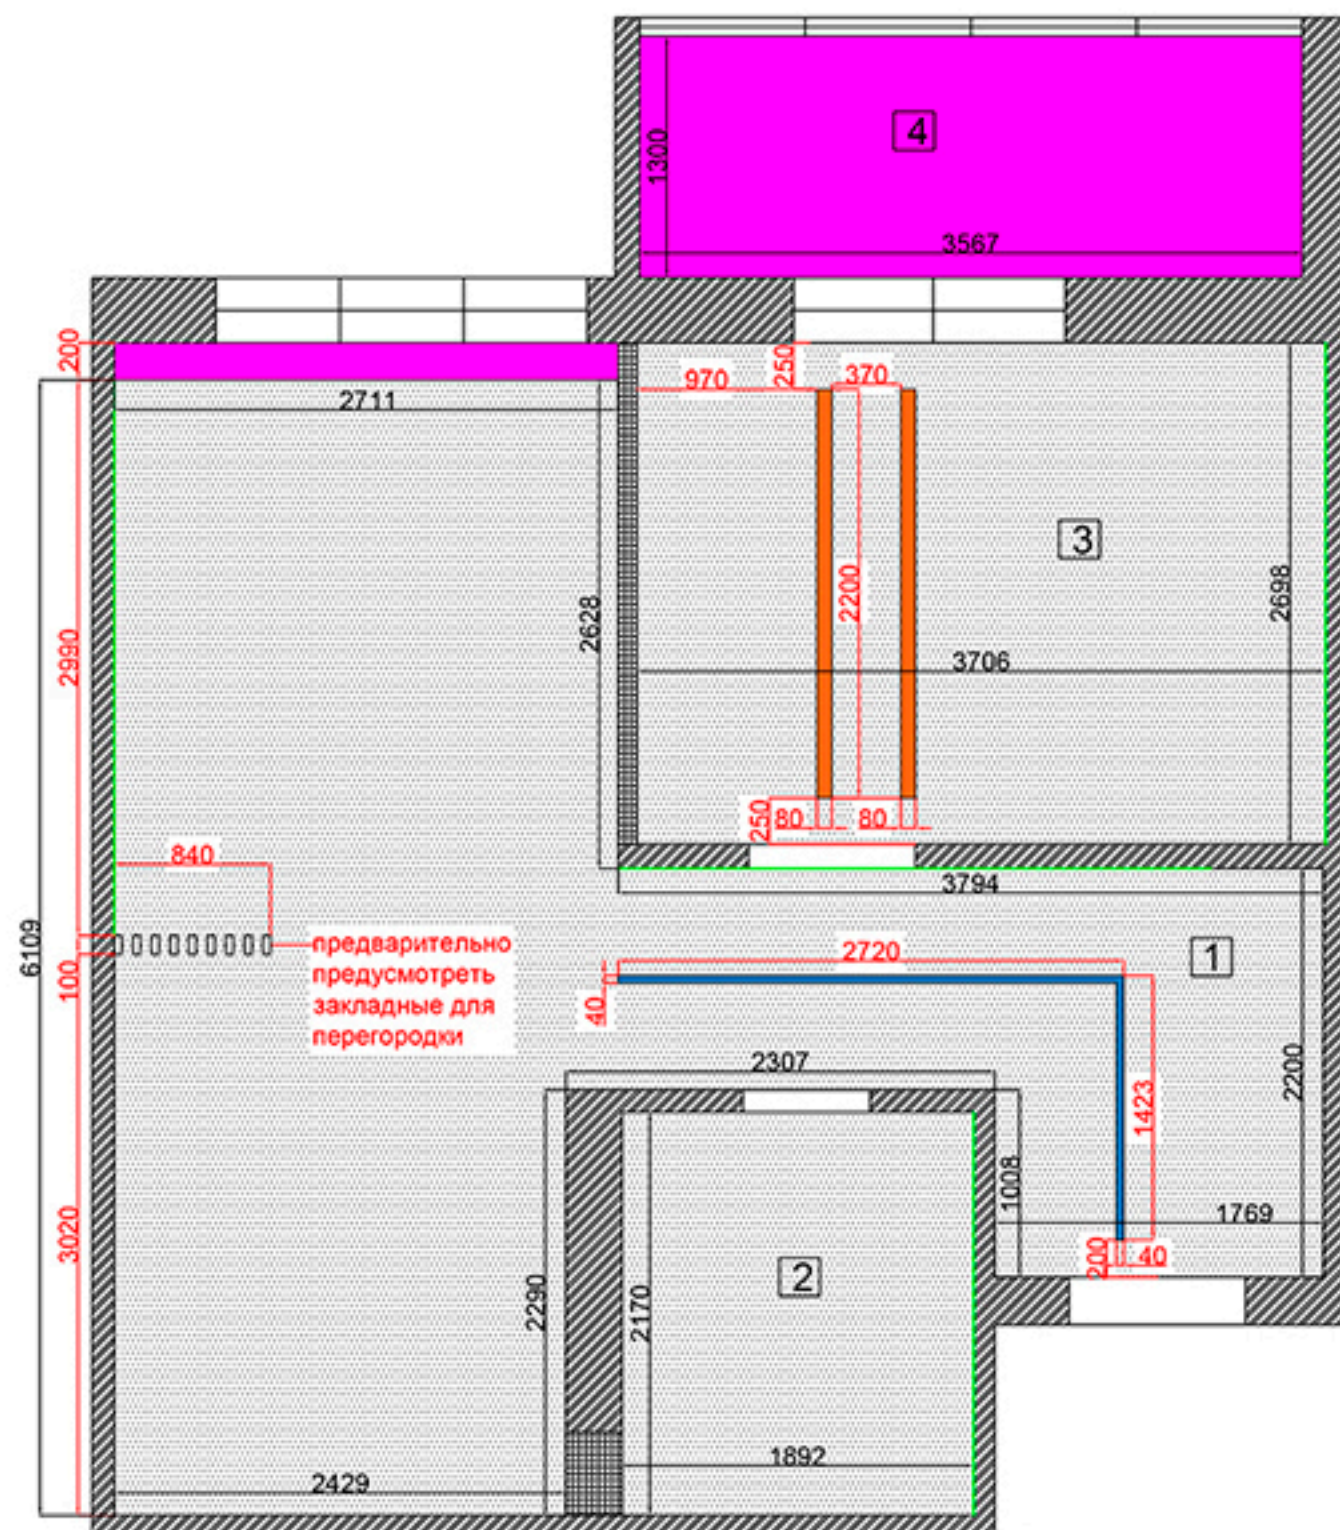

Условные обозначения:



Базовый потолок, белый, окрашенный



Натяжной потолок, белый, матовый



Ниши в натяжном потолке для точечных светильников, ширина ниши 80 мм, длина 4,4 м. пог.



Ниши в натяжном потолке для магнитных трековых светильников, ширина 40 мм, длина 4,2 м. пог.




Парящий профиль в натяжном потолке для скрытой светодиодной подсветки, 11,15 метров погонных

Размеры потолков

№	Помещение	S, кв. м.	P, м. пог.
1	Студия	22.22	27.24
2	Санузел	4.10	8.12
3	Спальня	10.00	12.80
4	Балкон	4.63	

				Дизайн-проект квартиры	Стадия	Лист	Листов
Сторона	ФИО	Подпись	Дата		ДП	6	13
Дизайнер	Полищук Е. Л.			Схема дизайна потолков			
Заказчик							

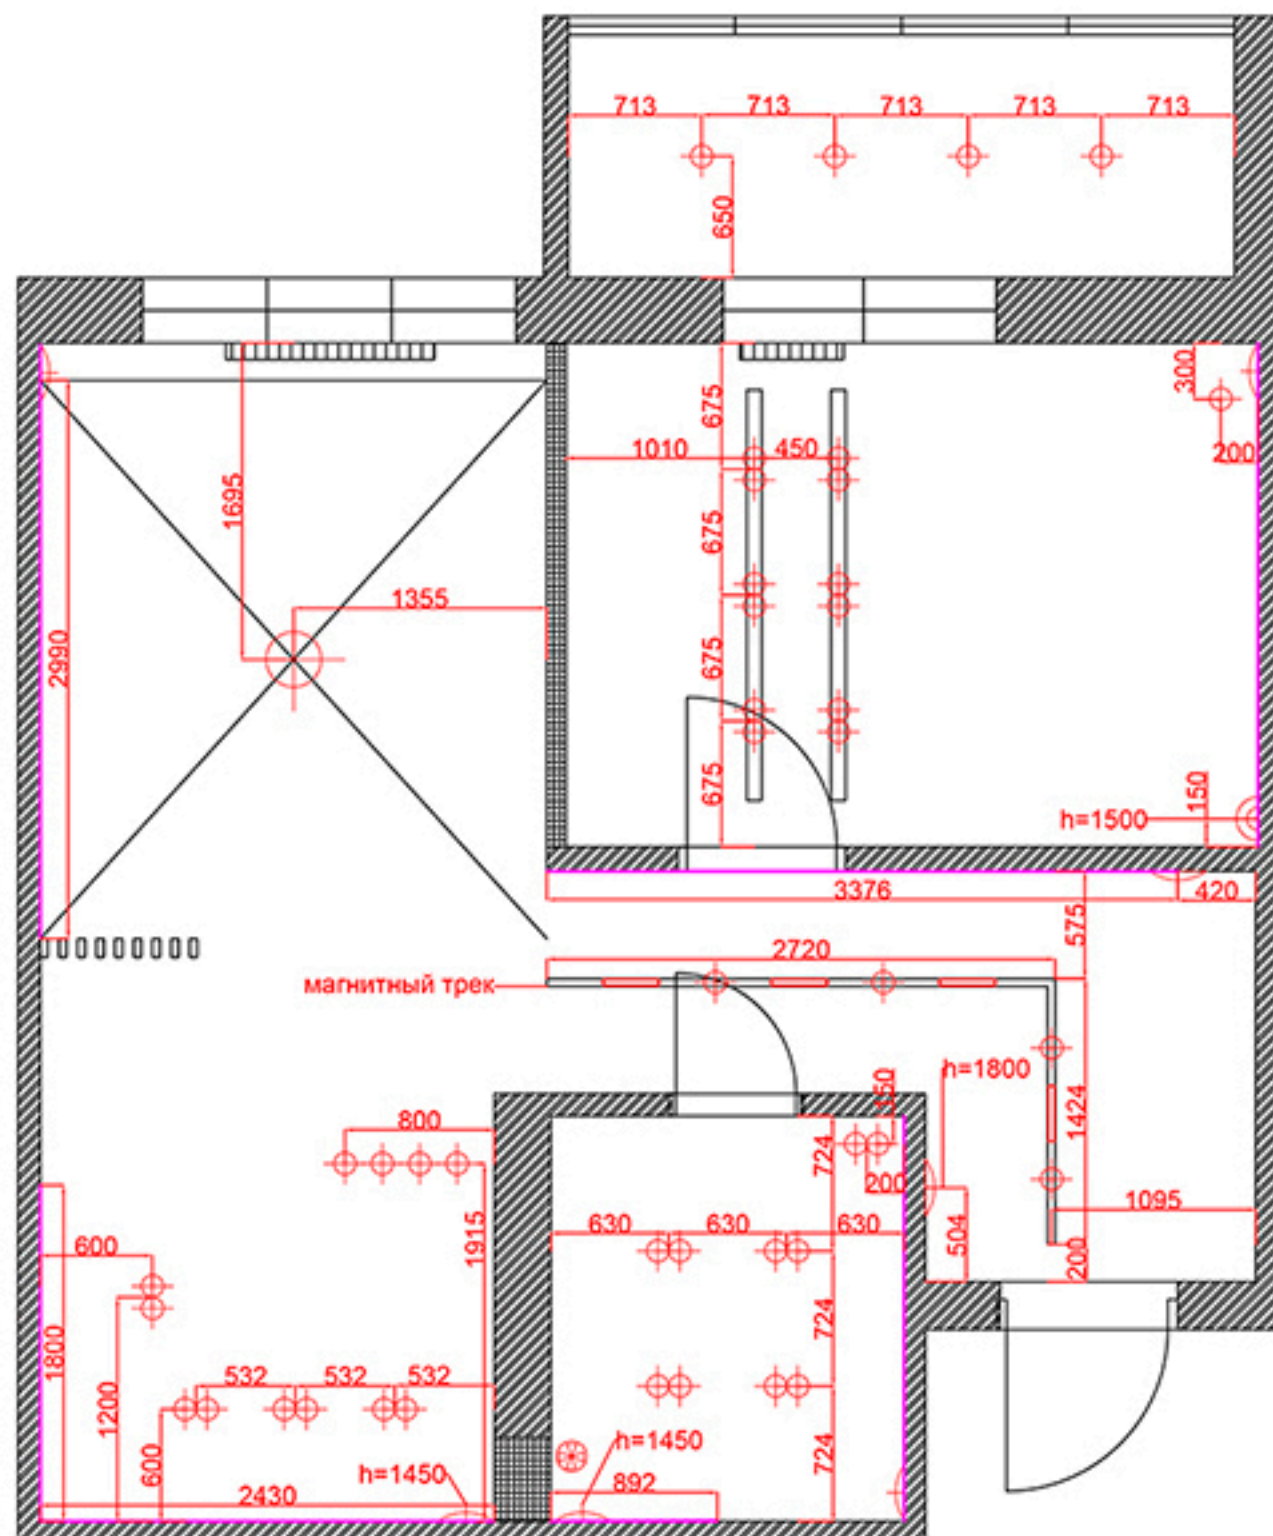


Условные обозначения:

Обознач.	Осветительный прибор
	Потолочный светильник (люстра)
	Точечный светильник
	Вывод под подсветку светодиод.
	Настенное бра
	Светодиодная лента
	Магнитный трек. светильник

Примечания:

1. Выключатели располагаются на высоте 900 мм от уровня чистого пола, и на расстоянии 150 мм от дверных коробок до центра выключателя, если не указано другое.
2. От выключателя светодиодных подсветок провести провода к трансформаторам (предусмотреть для них место - возможно шторная ниша, отверстия под точечные светильники), а оттуда к указанному на плане месту вывода.
3. Вывод под светодиодную подсветку делать на потолке, если на плане не указана другая высота.

				Дизайн-проект квартиры	Стадия	Лист	Листов
Сторона	ФИО	Подпись	Дата		ДП	7	13
Дизайнер	Полищук Е. Л.			Схема светильников			
Заказчик							

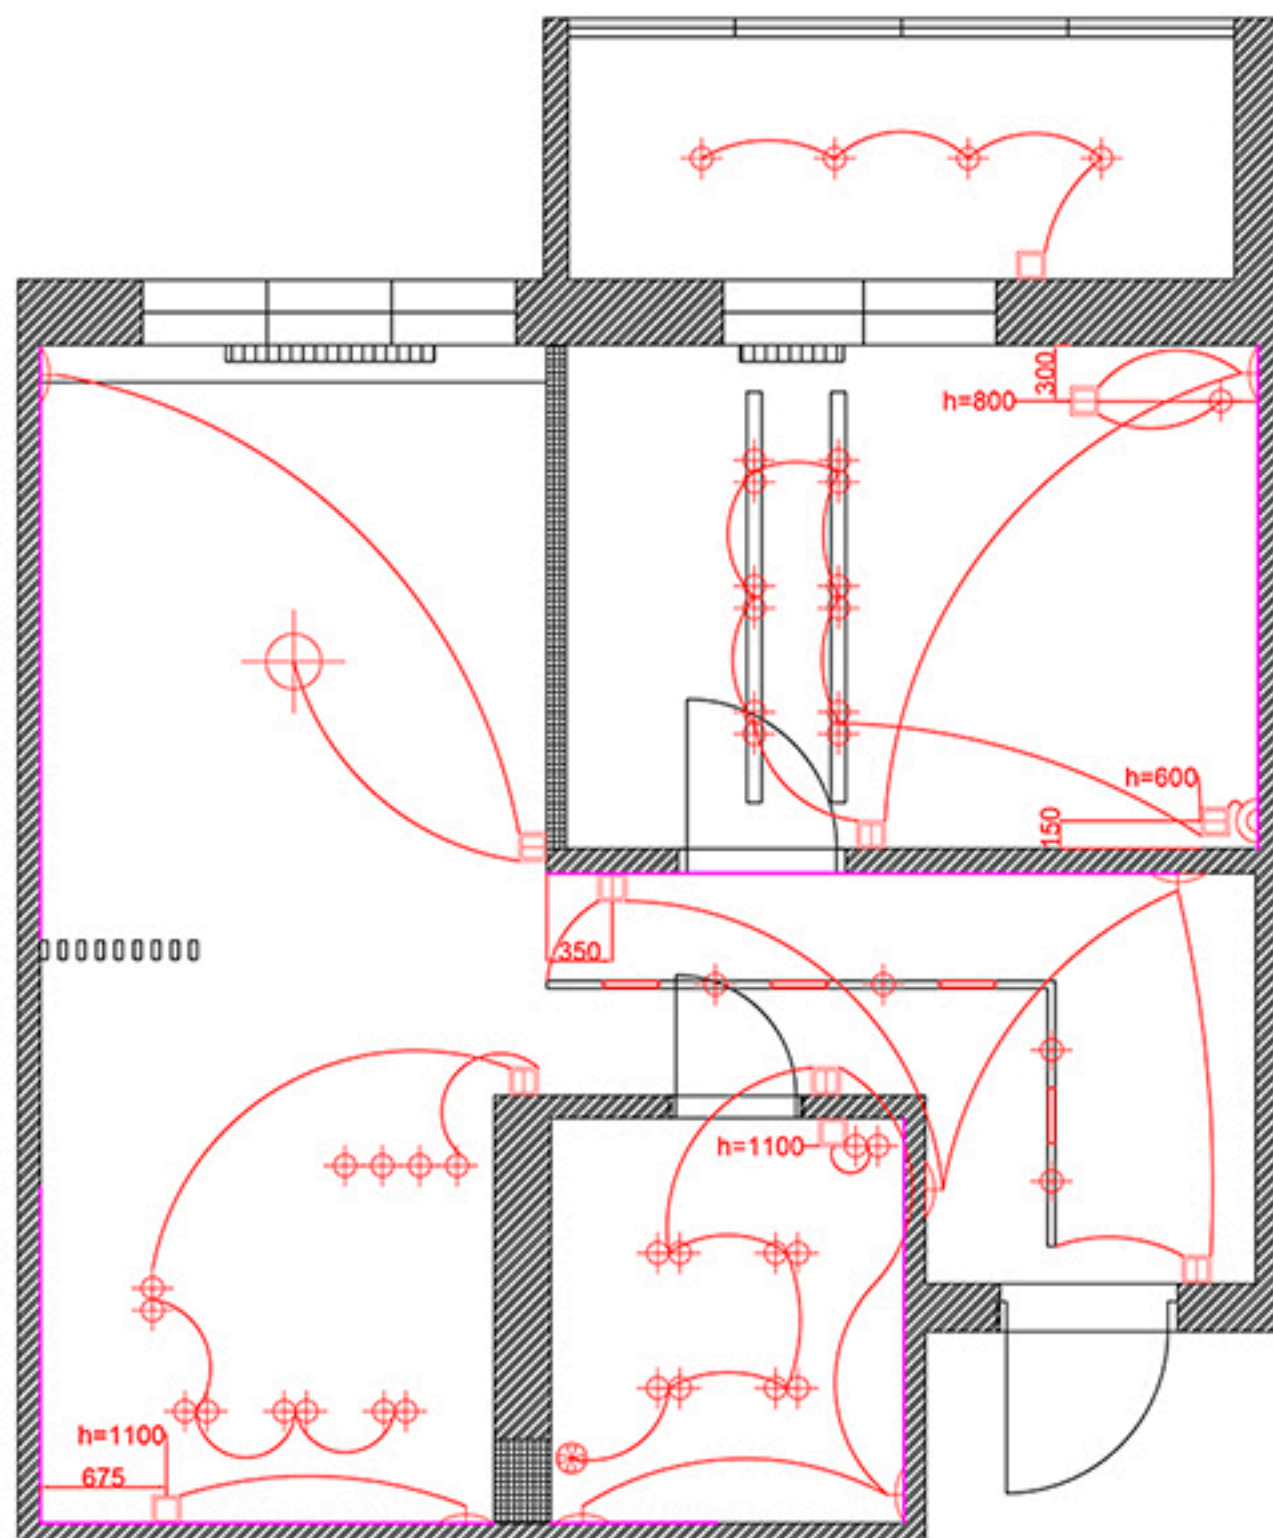

Условные обозначения:

Обознач.	Осветительные приборы
	Потолочный светильник
	Точечный светильник
	Подсветка светодиодная
	Настенное бра
	Светодиодная лента
	Магнитный трек. светильник
	Одно- и двухклавишные выключ.
	Вентиляция в санузлах

Примечания:

1. Выключатели располагаются на высоте 900 мм от уровня чистого пола, и на расстоянии 150 мм от дверных коробок до центра выключателя, если не указано другое.

2. Выключатели расположенные рядом - размещать в одной рамочке на 2-3 отверстия.

				Дизайн-проект квартиры	Стадия	Лист	Листов
Сторона	ФИО	Подпись	Дата		ДП	8	13
Дизайнер	Полищук Е. П.			Схема обмера квартиры			
Заказчик							




Обознач.	Описание розеток
	Розетка 220V
	Вывод под TV (или спутник)
	Вывод
	Вывод под Интернет
	Розетка 220V (влагозащ.)
	Розетка 380V
	HDMI кабель

Примечание:

1. Все розетки располагаются на высоте 300 мм от уровня пола, кроме тех, на которых указана высота установки.
2. Розетки размещенные рядом должны быть установлены в одну рамку с соответствующим количеством отверстий.
3. Розетки, помеченные "с выключ." - устанавливаются в одну рамку с ближайшим выключателем и выравниваются по нему.
4. Указанное расстояние до розеток подразумевается до центра рамки.
5. Электровывод под вытяжку прятается за самой вытяжкой и уточняется при установке вытяжки.
6. Центр розеток, размещенных возле дверного проема должен находится в 150 мм от него.
7. На отдельные автоматы установить розетки для: холодильника, стиральной машины, бойлера, и выводов/розетки (220 В или 380 В) для духового шкафа и варочной поверхности. Также на отдельные автоматы вывести каждую комнату: розетки и выключатели.
8. Точное расположение выводов под кондиционер, бойлер и полотенцесушитель уточняется после их покупки, в связи с различными точками подключения.
9. Спуск кондиционера означает минимальную высоту от базового потолка до верхней точки кондиционера (с учетом планируемого спуска потолка и расстояния до него 100 мм).

				Дизайн-проект квартиры	Стадия	Лист	Листов
Сторона	ФИО	Подпись	Дата		ДП	9	13
Дизайнер	Полищук Е. Л.			Схема расположения розеток			
Заказчик							

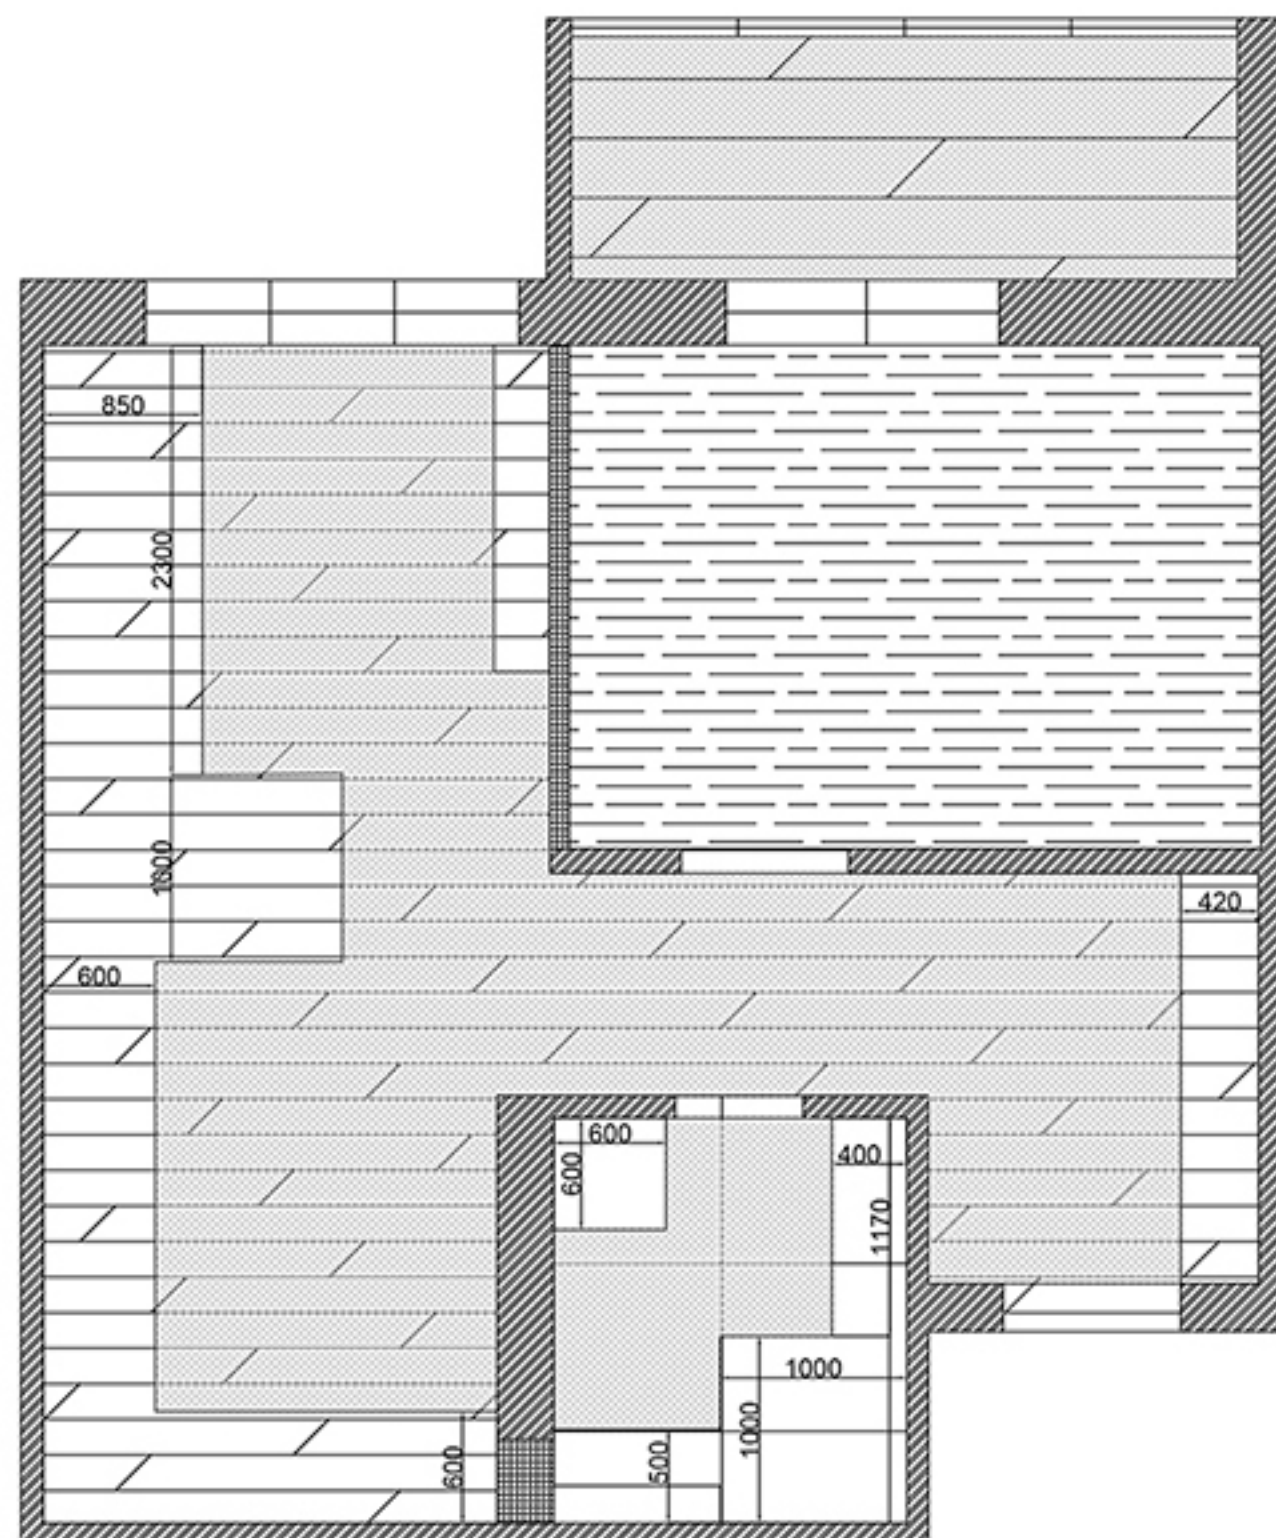


Условные обозначения:

- Плитка OAKLAND BEIGE, 150x900 мм
коридор-гостиная 23,20 кв. м.
балкон 4,63 кв. м.
- Плитка Keraben luxury black lappa, 900x900 мм
5 кв. м. (пол и отделка поддона)
- Ламинат Alaspan Solid Plus дуб, 10 кв. м.
- Зона укладки теплого пола
коридор-гостиная 15 кв. м.
санузел 1,85 кв. м.
балкон 4,63 кв. м.

				Стадия	Лист	Листов
Дизайн-проект квартиры				ДП	10	13
Сторона	ФИО	Подпись	Дата	Схема напольного покрытия		
Дизайнер	Полищук Е. П.					
Заказчик						

высота - до потолка, уточняется
после монтажа пола и потолков

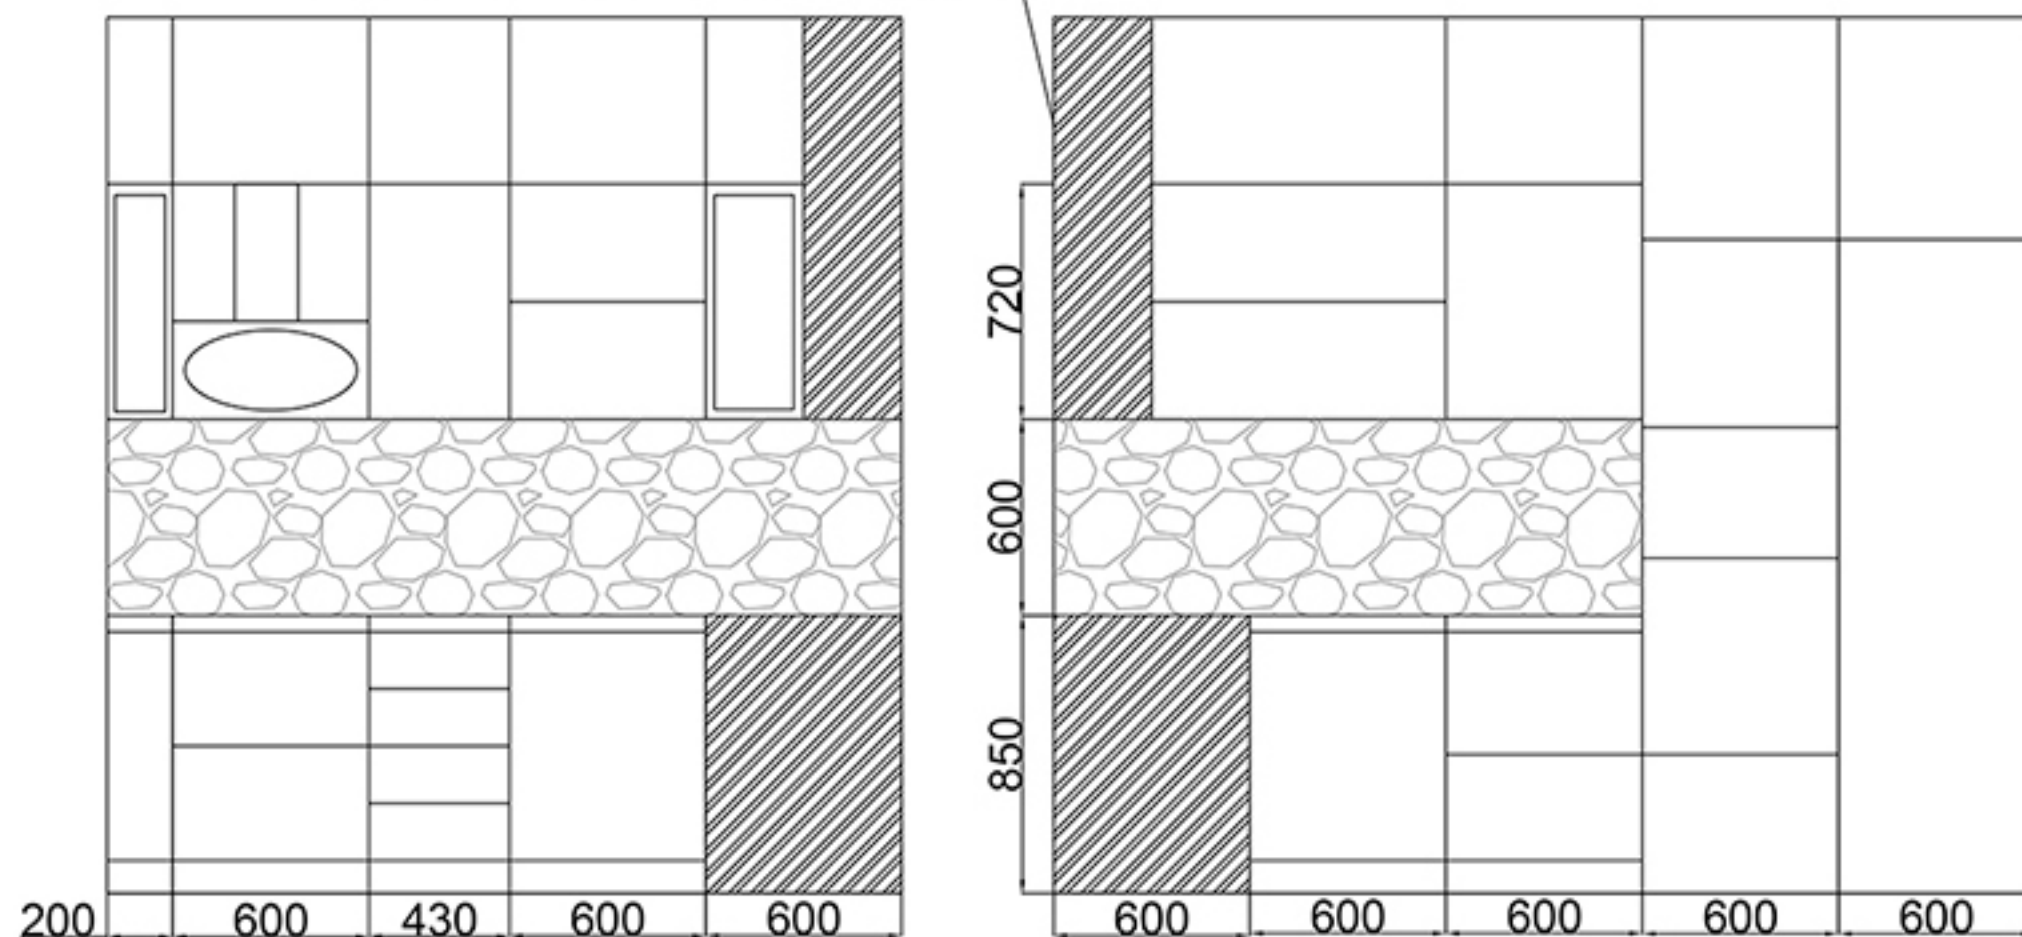


				Дизайн-проект квартиры	Стадия	Лист	Листов
Сторона	ФИО	Подпись	Дата		ДП	11	13
Дизайнер	Полищук Е. П.			Схема кухонного оборудования			
Заказчик							

Условные обозначения:



Количество плитки указано ориентировочно, с учетом, что некоторые плитки будут резаться и использоваться дважды. Желательно покупать по 1 запасной штуке.

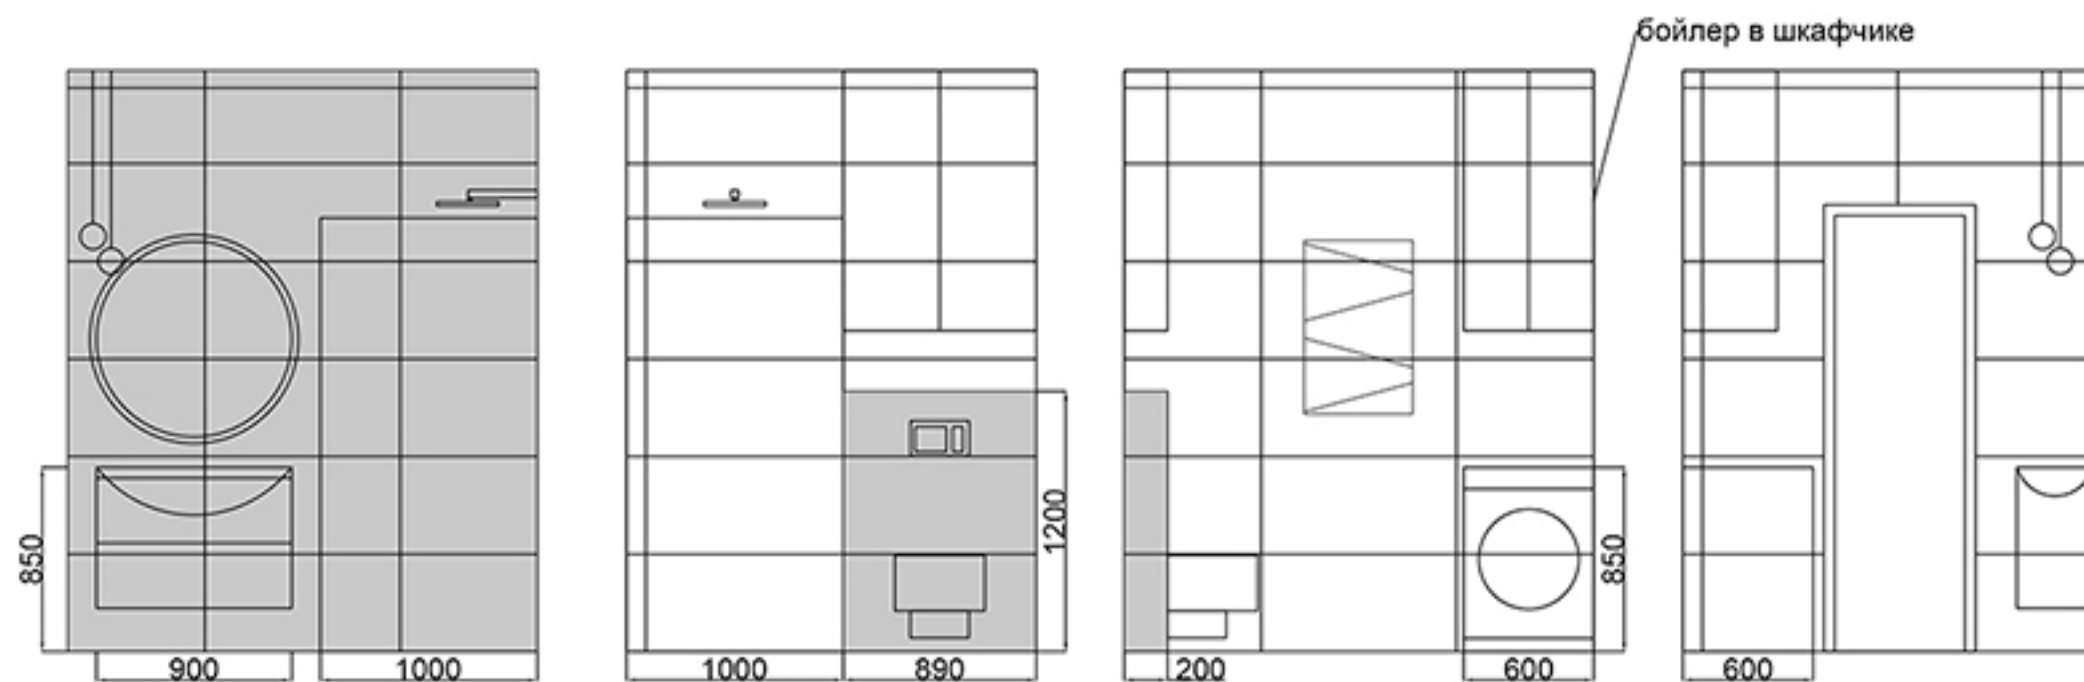

				Дизайн-проект квартиры	Стадия	Лист	Листов
Сторона	ФИО	Подпись	Дата		ДП	12	13
Дизайнер	Полищук Е. Л.			Схема раскладки плитки			
Заказчик							



Все стены, кроме отдельно обозначенных на схеме, оклеиваются однотонными светло-бежевыми обоями:

Sintra Nature 778647 1.06x10.05 м
коридор-комната-кухня (7 рулонов) и спальня (3 рулона)

Sintra Nature 778630 1.06x10.05 m (2 pyłowa)

Фотообои в спальню размер 2100х2680 мм, название "Кубы в воздухе"

Спинали на кухне - стекло с фотопечатью, длина 4850 мм по высоте 600 мм
артикул картинки на Shutterstock 340859480

Сторона	ФИО	Подпись	Дата
Дизайнер	Полищук Е. Л.		
Заказчик			

Студия (1)

Emotion
дизайн интерьера




Студия (1)

Emotion
дизайн интерьера



Спальня (3)

Emotion
дизайн интерьера

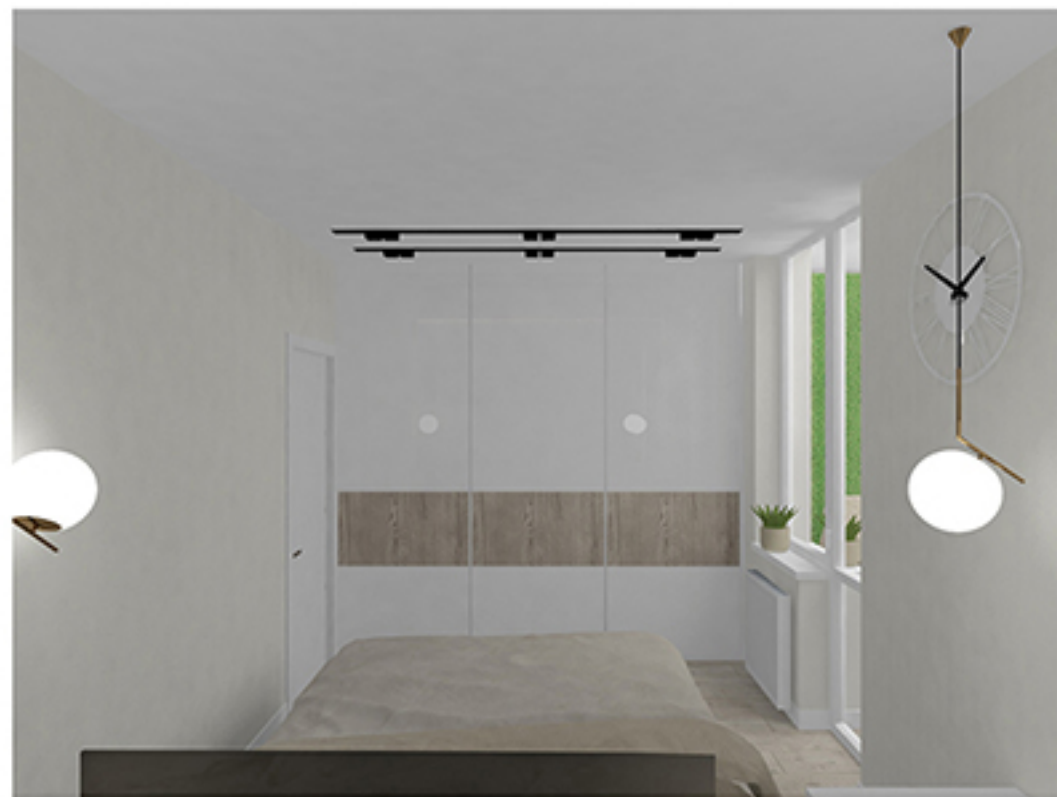

Санузел (2)

Emotion
дизайн интерьера

